

AZAROV S

Lote 5609

PLANIMETRIA TERRENO

scala 1:200



Lote 5609 |

Proyecto listo para la construcción de una casa en San Remo

VENTA / ALQUILER
VENDITE

SUELO
1

PRECIO
€ 170.000

CUADRADO
150 M²

CLASE ENERGÉTICA
A : 111,78 KWH/M²A

CALEFACCIÓN
AUTONOMO


DORMITORIOS
4

VEDI SUL SITO

CUARTOS DE BAÑO
3

SERVICIOS EXTRA

Señalización, Aire acondicionado, Armarios empotrados, Baño, Bar, Brochetas, barbacoa,
Hogar, Ducha, Jardín, Internet, Estacionamiento

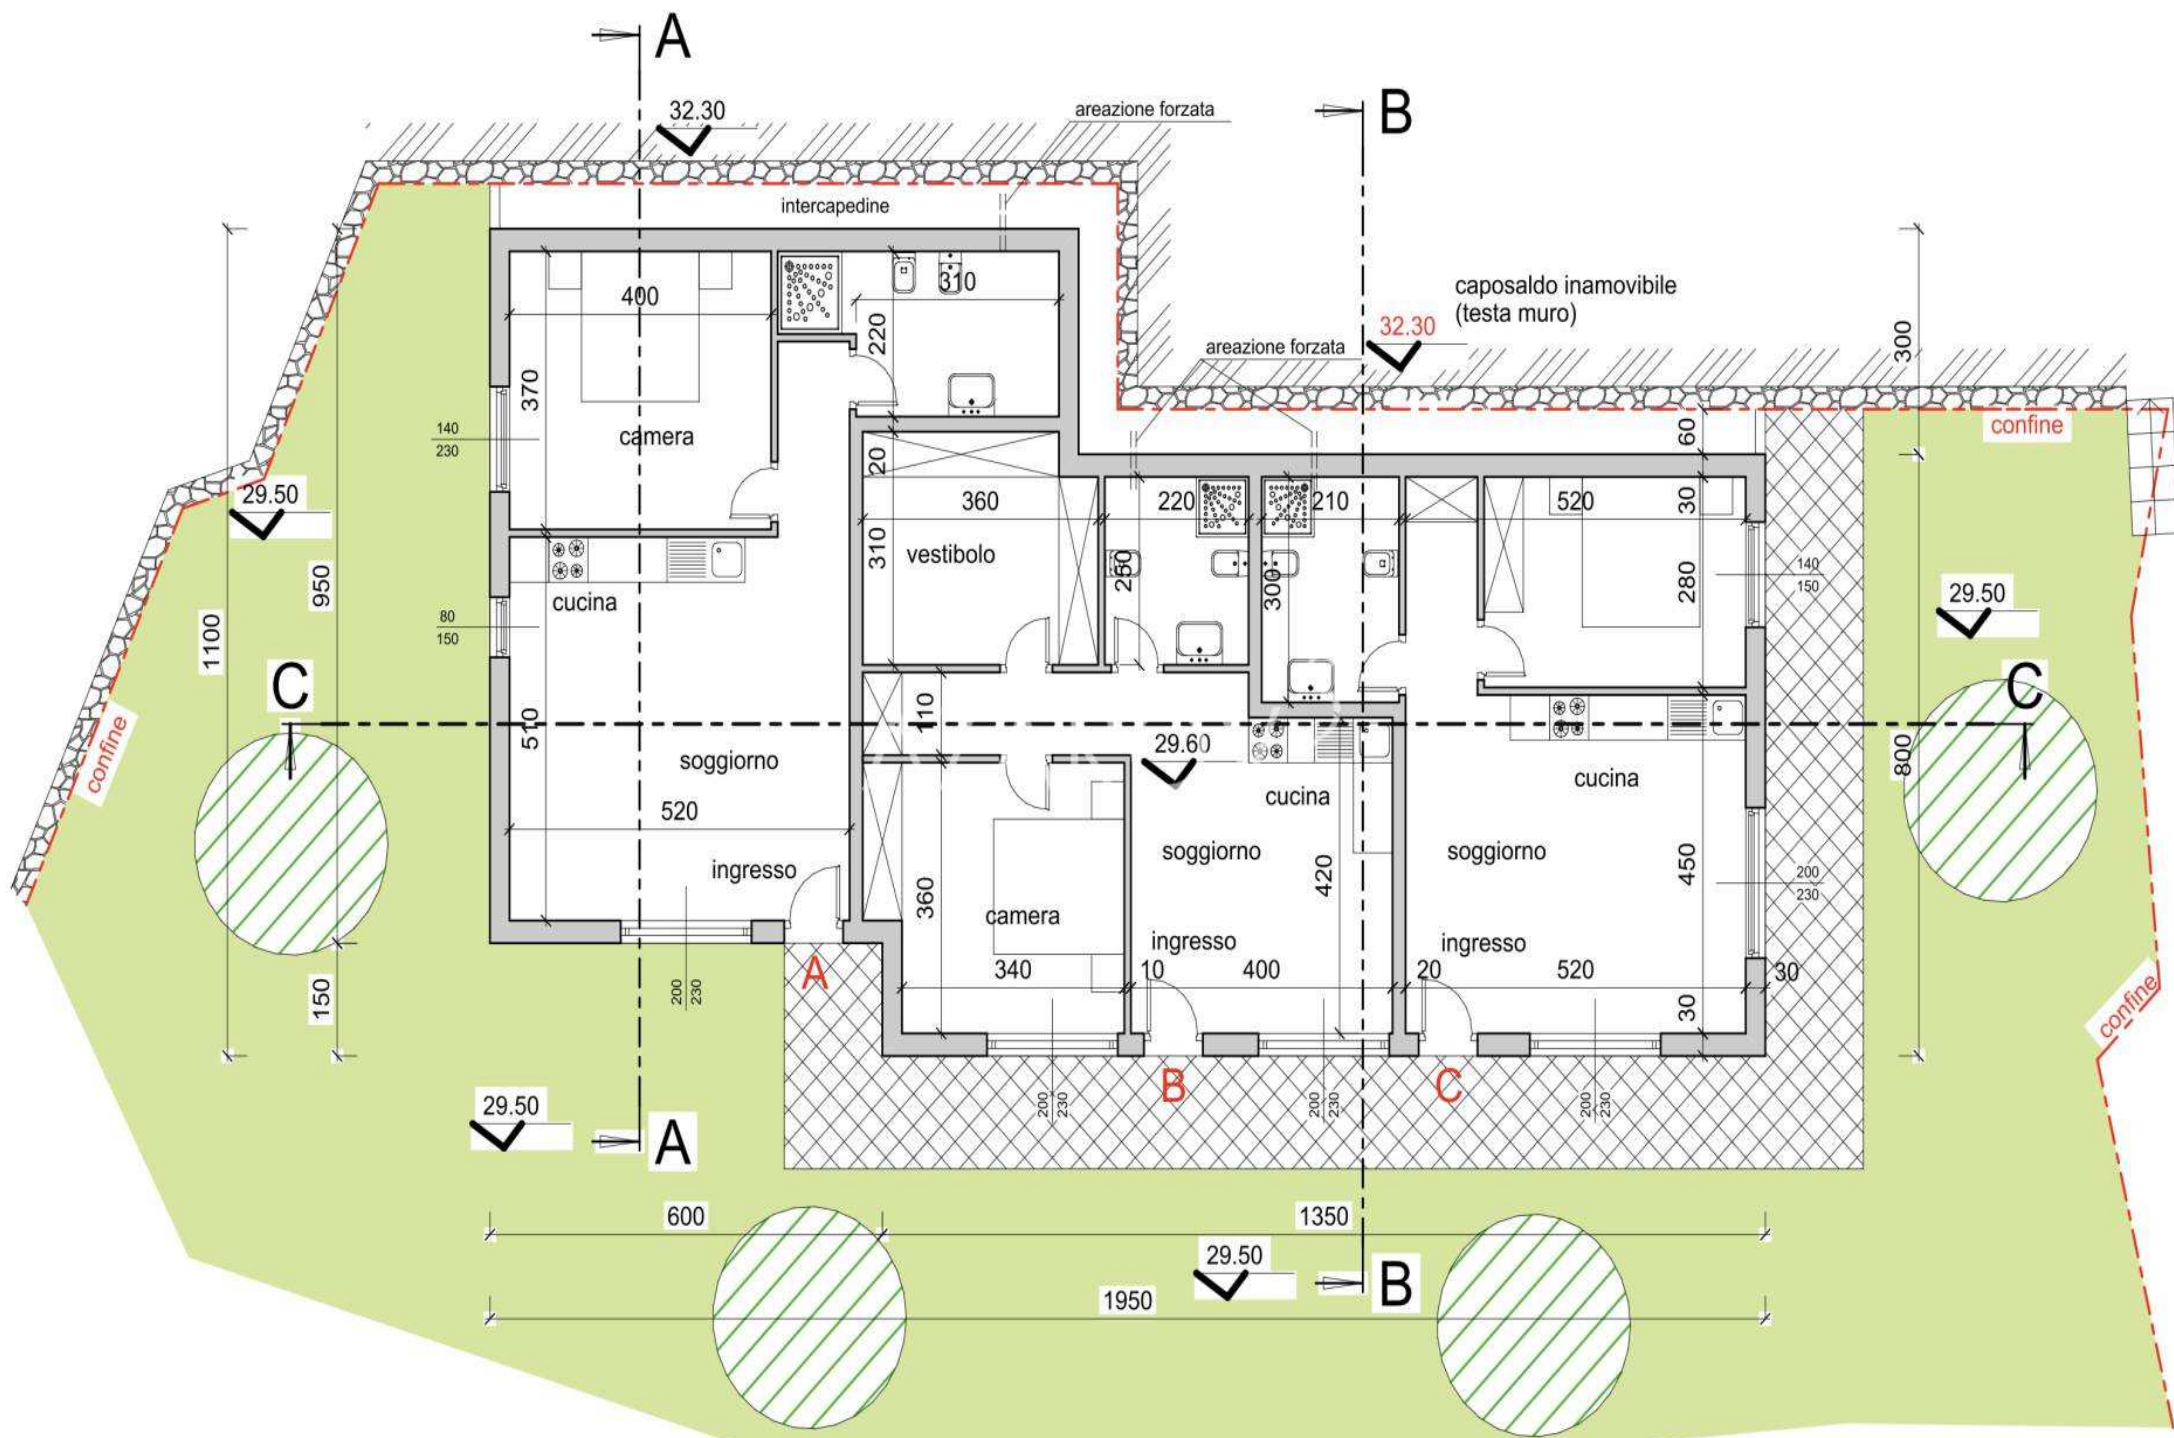

RAPPORTI AEROILLUMINANTI

PIANO TERRA

VANO SUPERFICIE SUPERF. FINESTRATA SUPERF. FINESTRATA


PLANIMETRIA TERRENO

scala 1:200



PROSPETTO SUD

scala 1:100

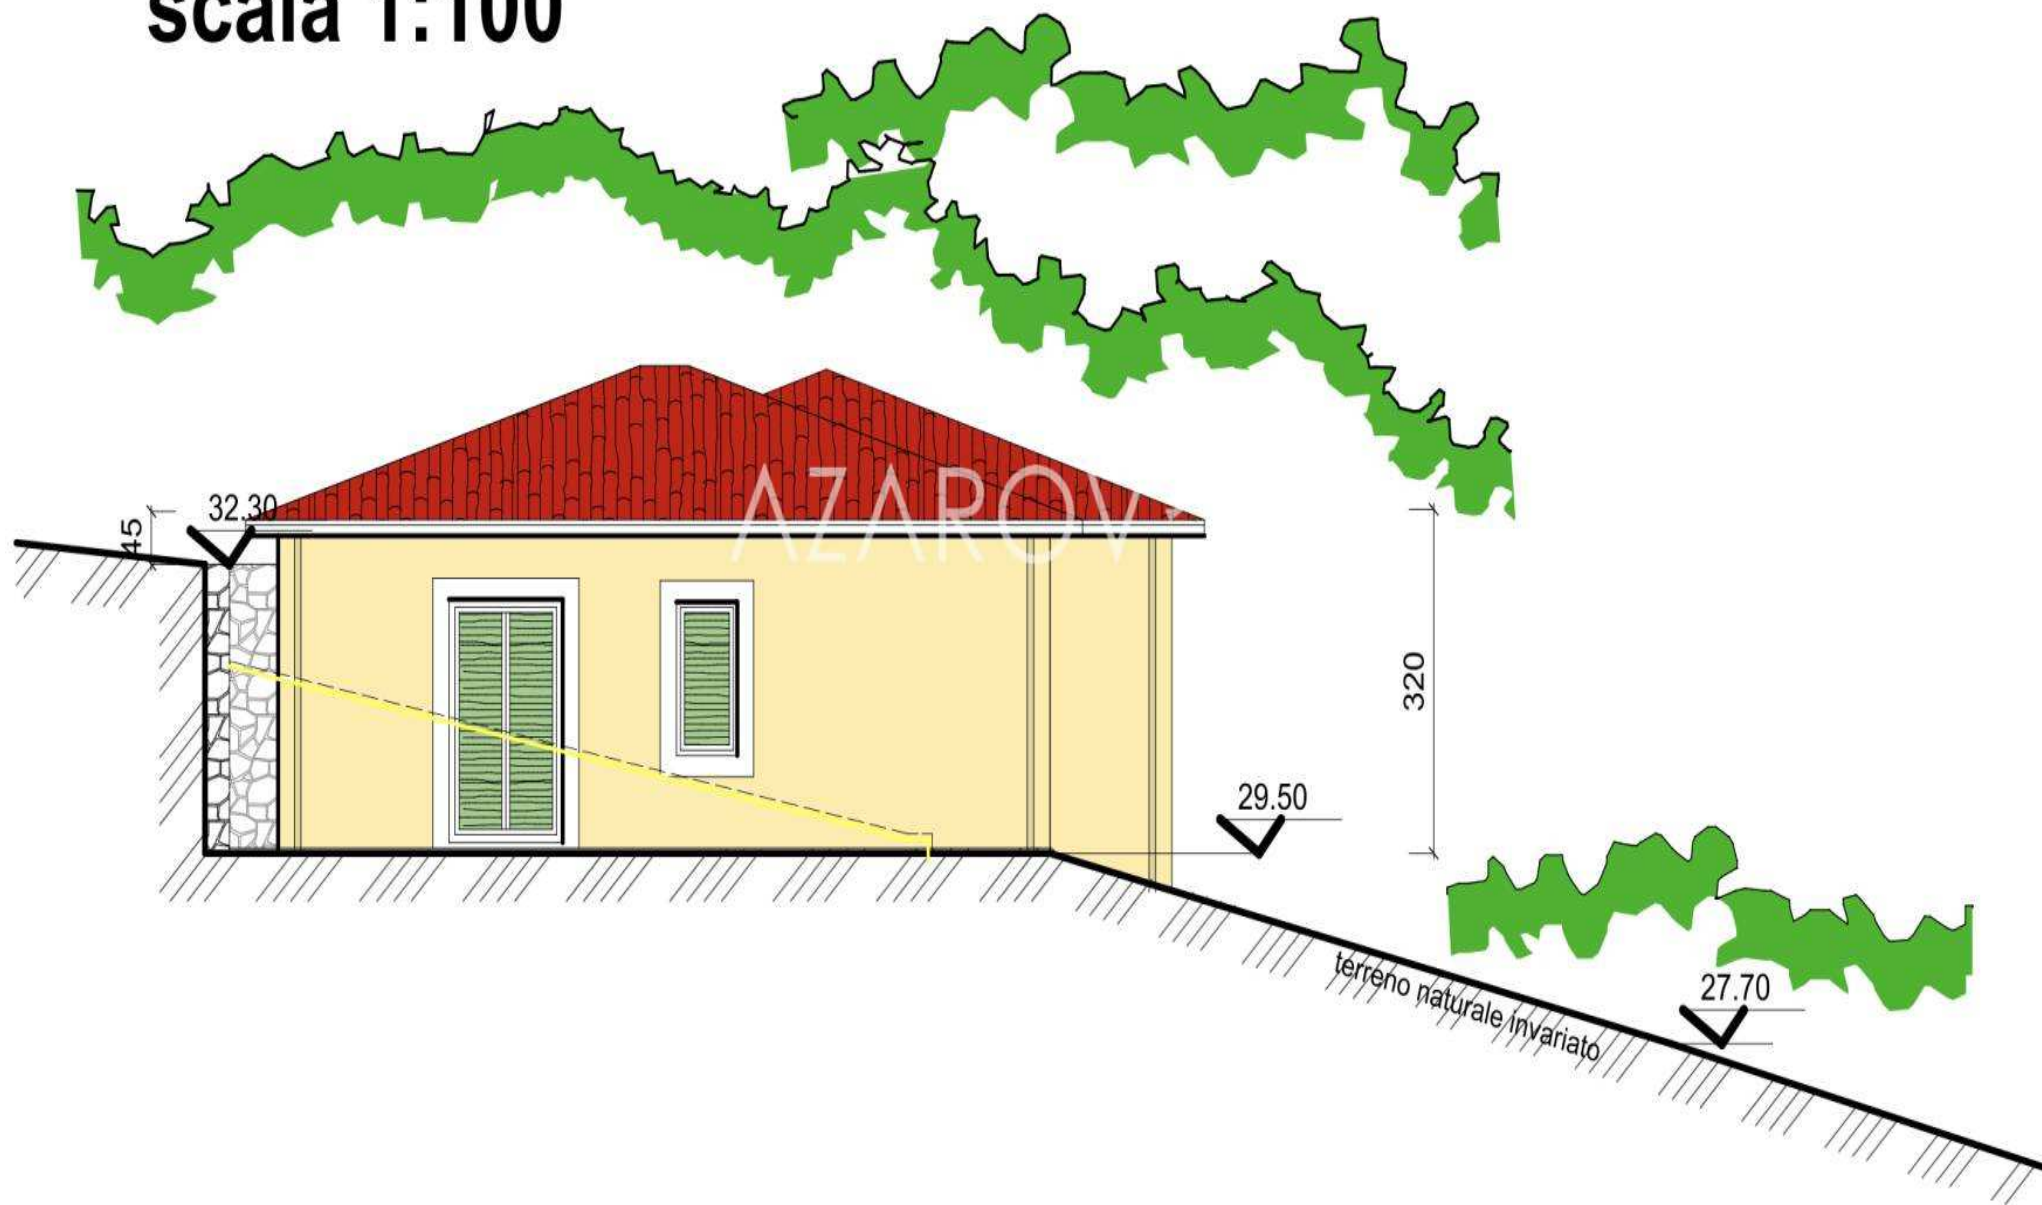

PROSPETTO EST

scala 1:100



AZAROV^S

azarovs.es a@azarovs.ru

SAN REMO

Corso Imperatrice 8

+39 0184639032 +39 3884227146