

AZAROV S

Lote 5622



AZAROV'S

Lote 5622 |

## *Terreno edificable con proyecto aprobado en San Remo*

VENTA / ALQUILER  
VENDITE

SUELO  
1

PRECIO  
€ 274.000

CUADRADO  
175 M<sup>2</sup>

CLASE ENERGÉTICA  
A : 89,78 KWH/M<sup>2</sup>A

CALEFACCIÓN  
AUTONOMO

DORMITORIOS  
6

VEDI SUL SITO

CUARTOS DE BAÑO  
4

### SERVICIOS EXTRA

Señalización, Aire acondicionado, Armarios empotrados, Ascensor, Baño, Bar, Brochetas, barbacoa, Hogar, Sótano, Ducha, Garaje, Jardín, Internet, Jacuzzi, Piscina, Estacionamiento, Terraza, Vista marítima, vista desde la montaña



AZAROV'S



AZAROV



AZAROV'S






AZAROV'S

confine

# PROSPETTO OVEST scala 1:100

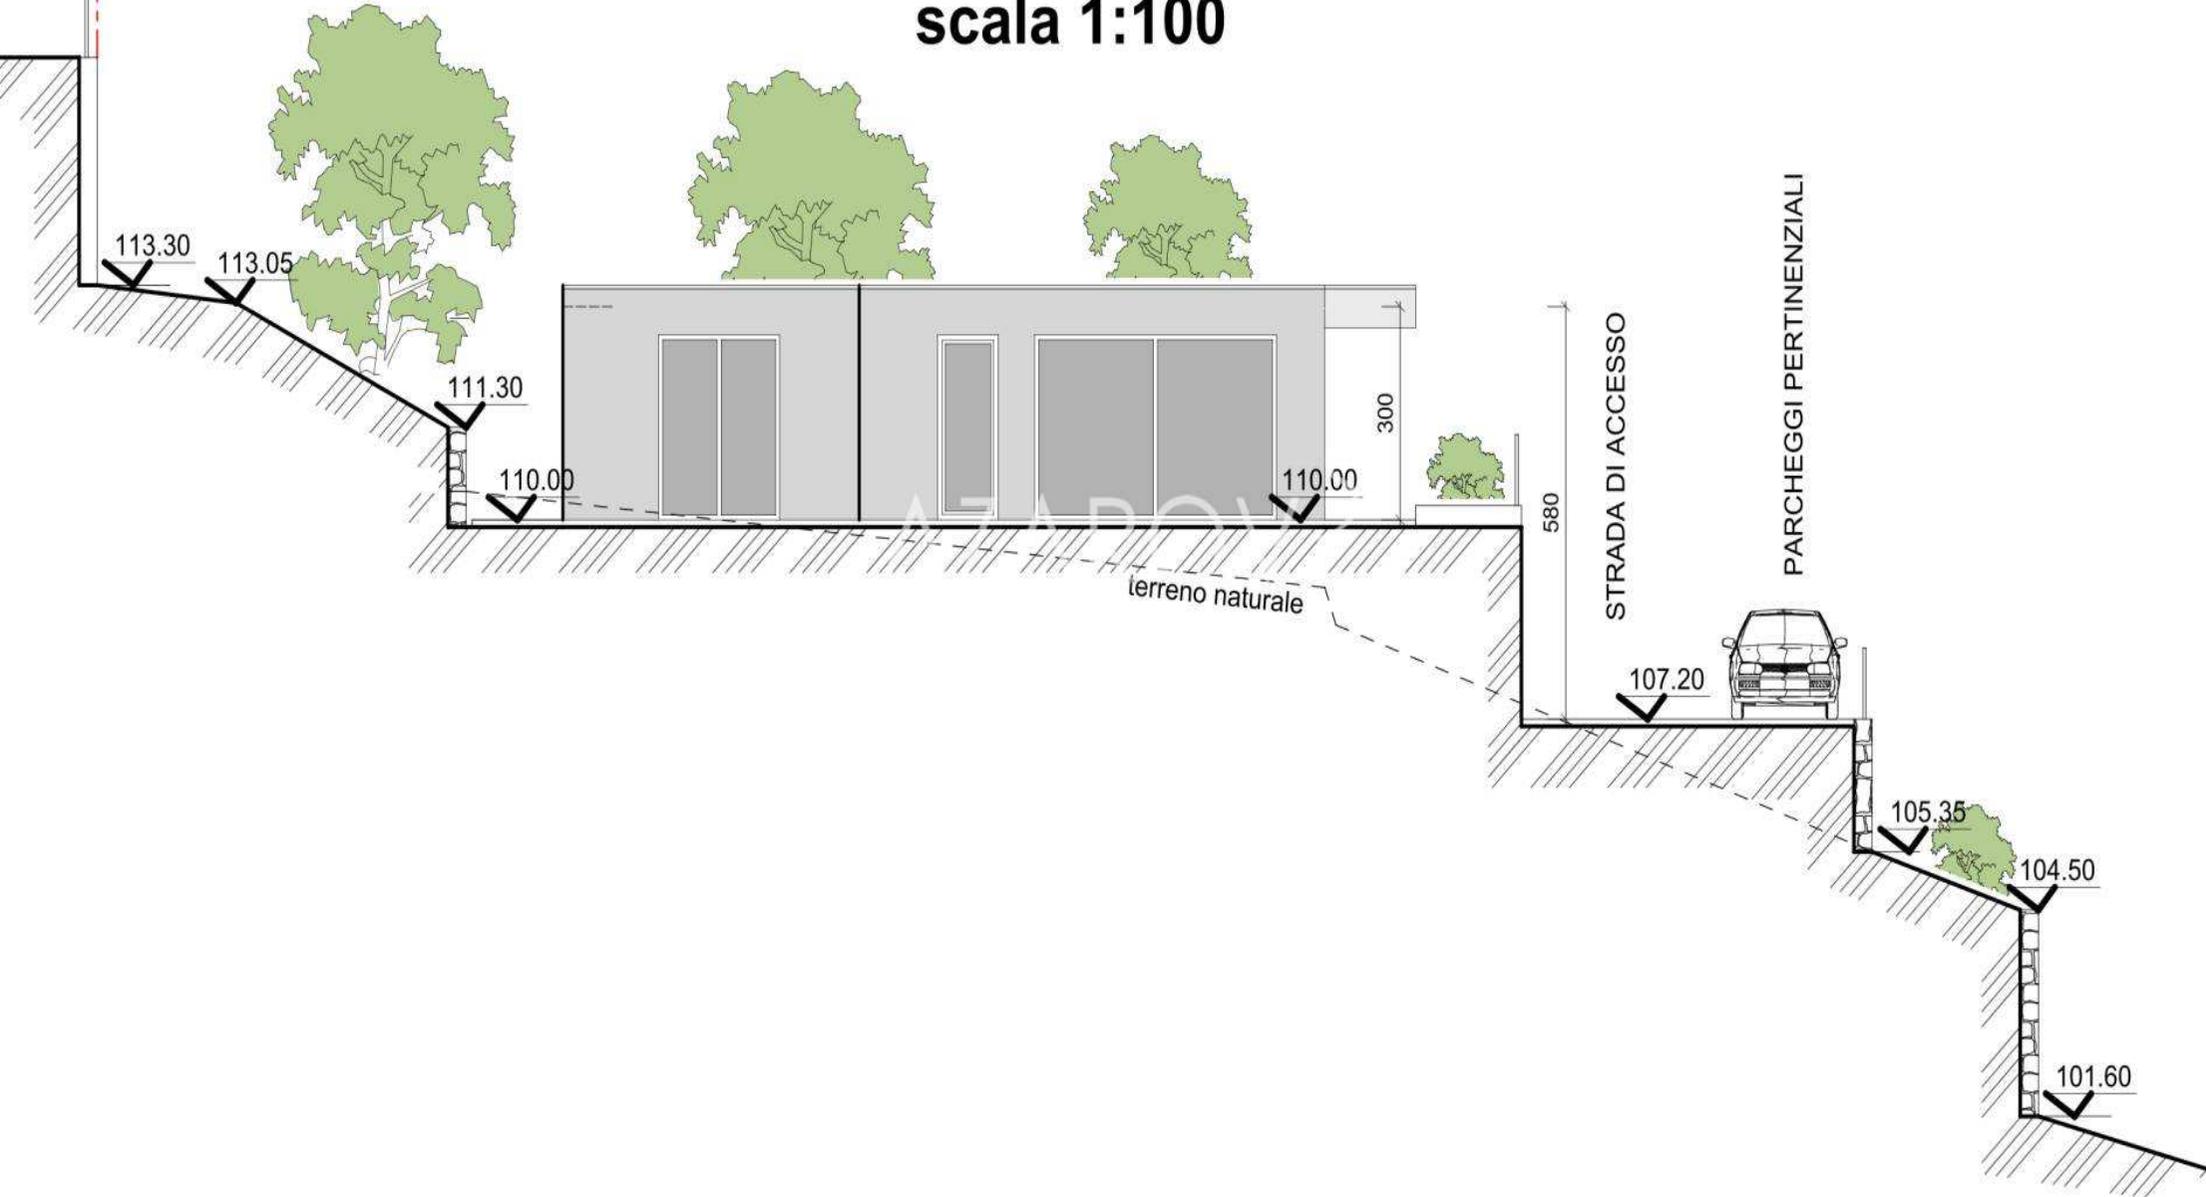

113.30

113.05

111.30

110.00

110.00

300

580

STRADA DI ACCESSO

PARCHEGGI PERTINENZIALI

107.20

105.35


104.50

101.60

terreno naturale


# PROSPETTO EST

## scala 1:100

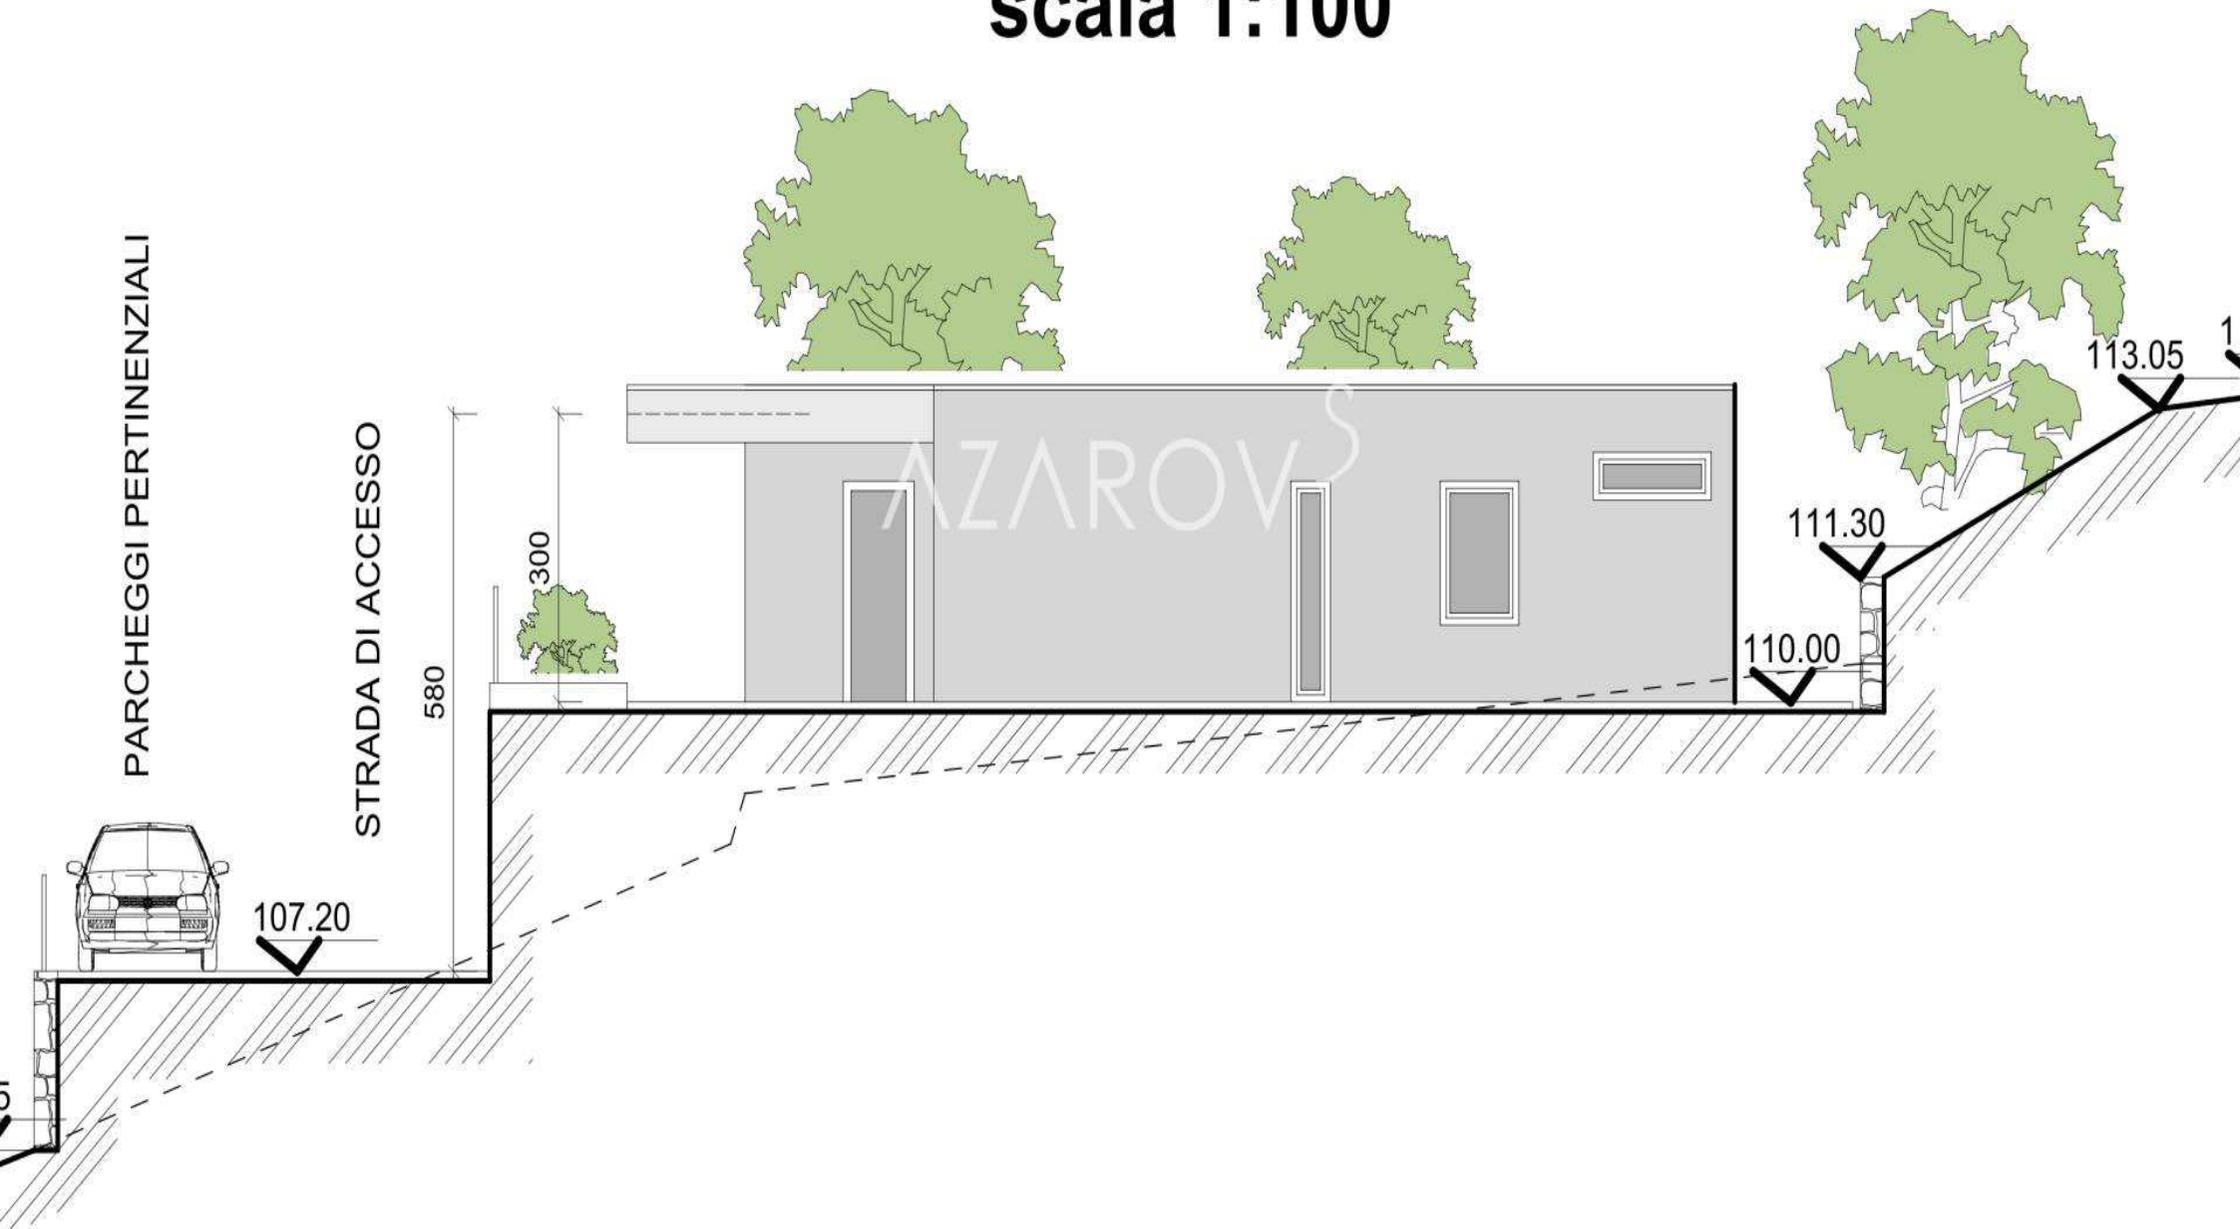


# PROSPETTO NORD

## scala 1:100

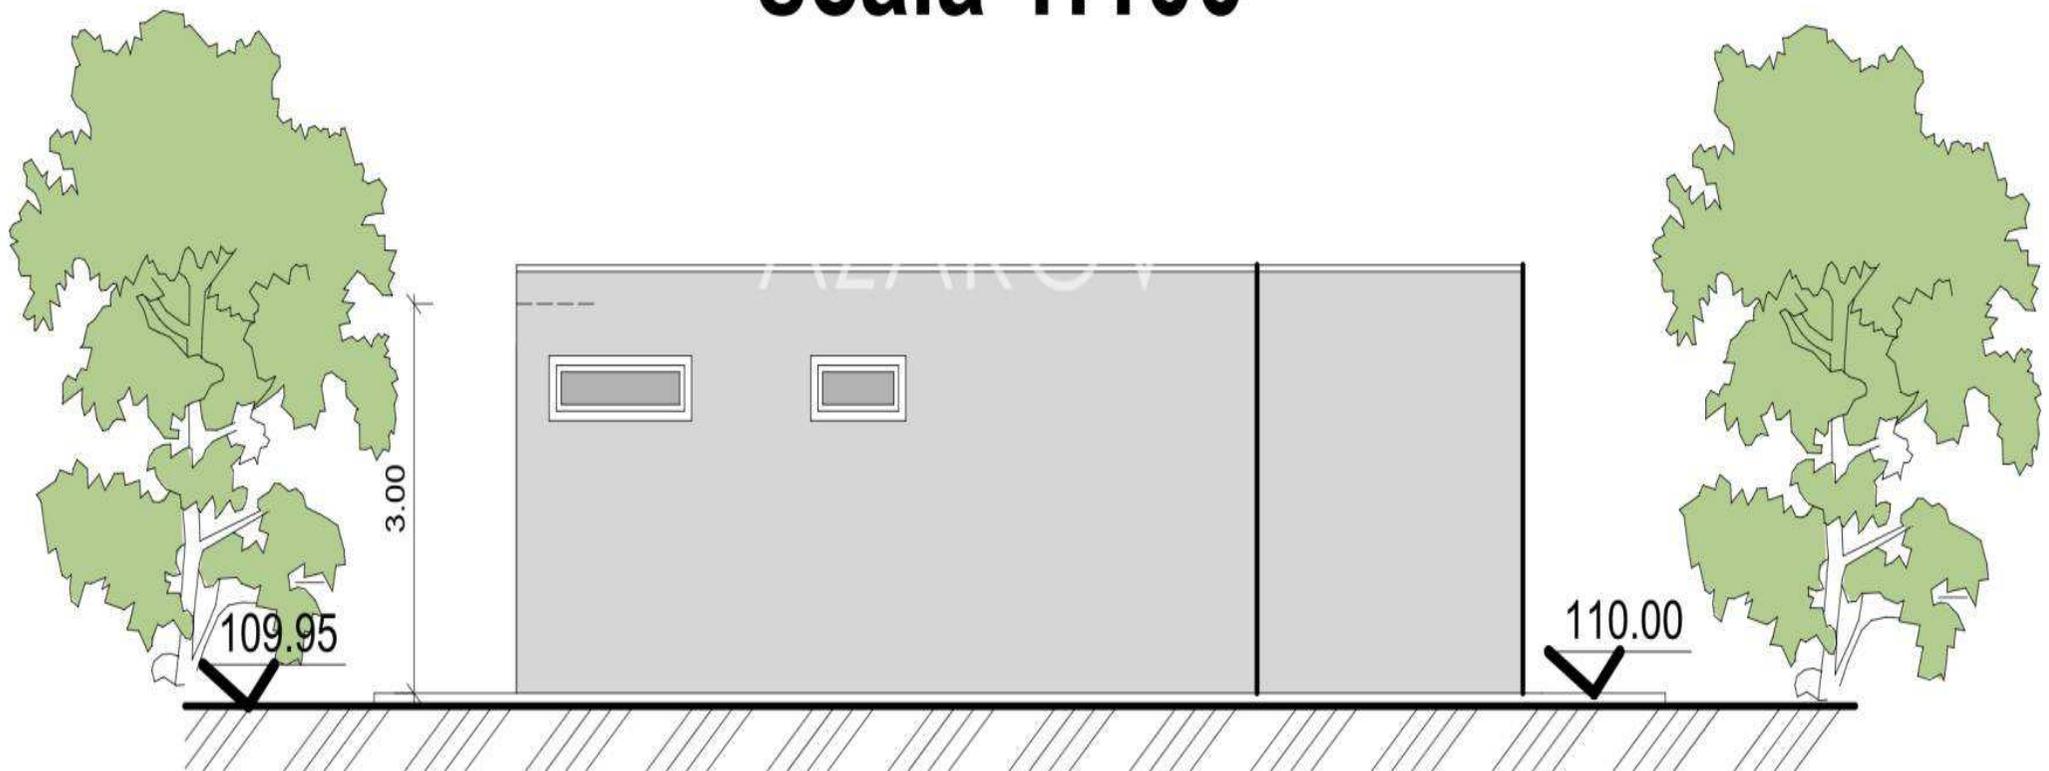


# SEZIONE A.A

## scala 1:100

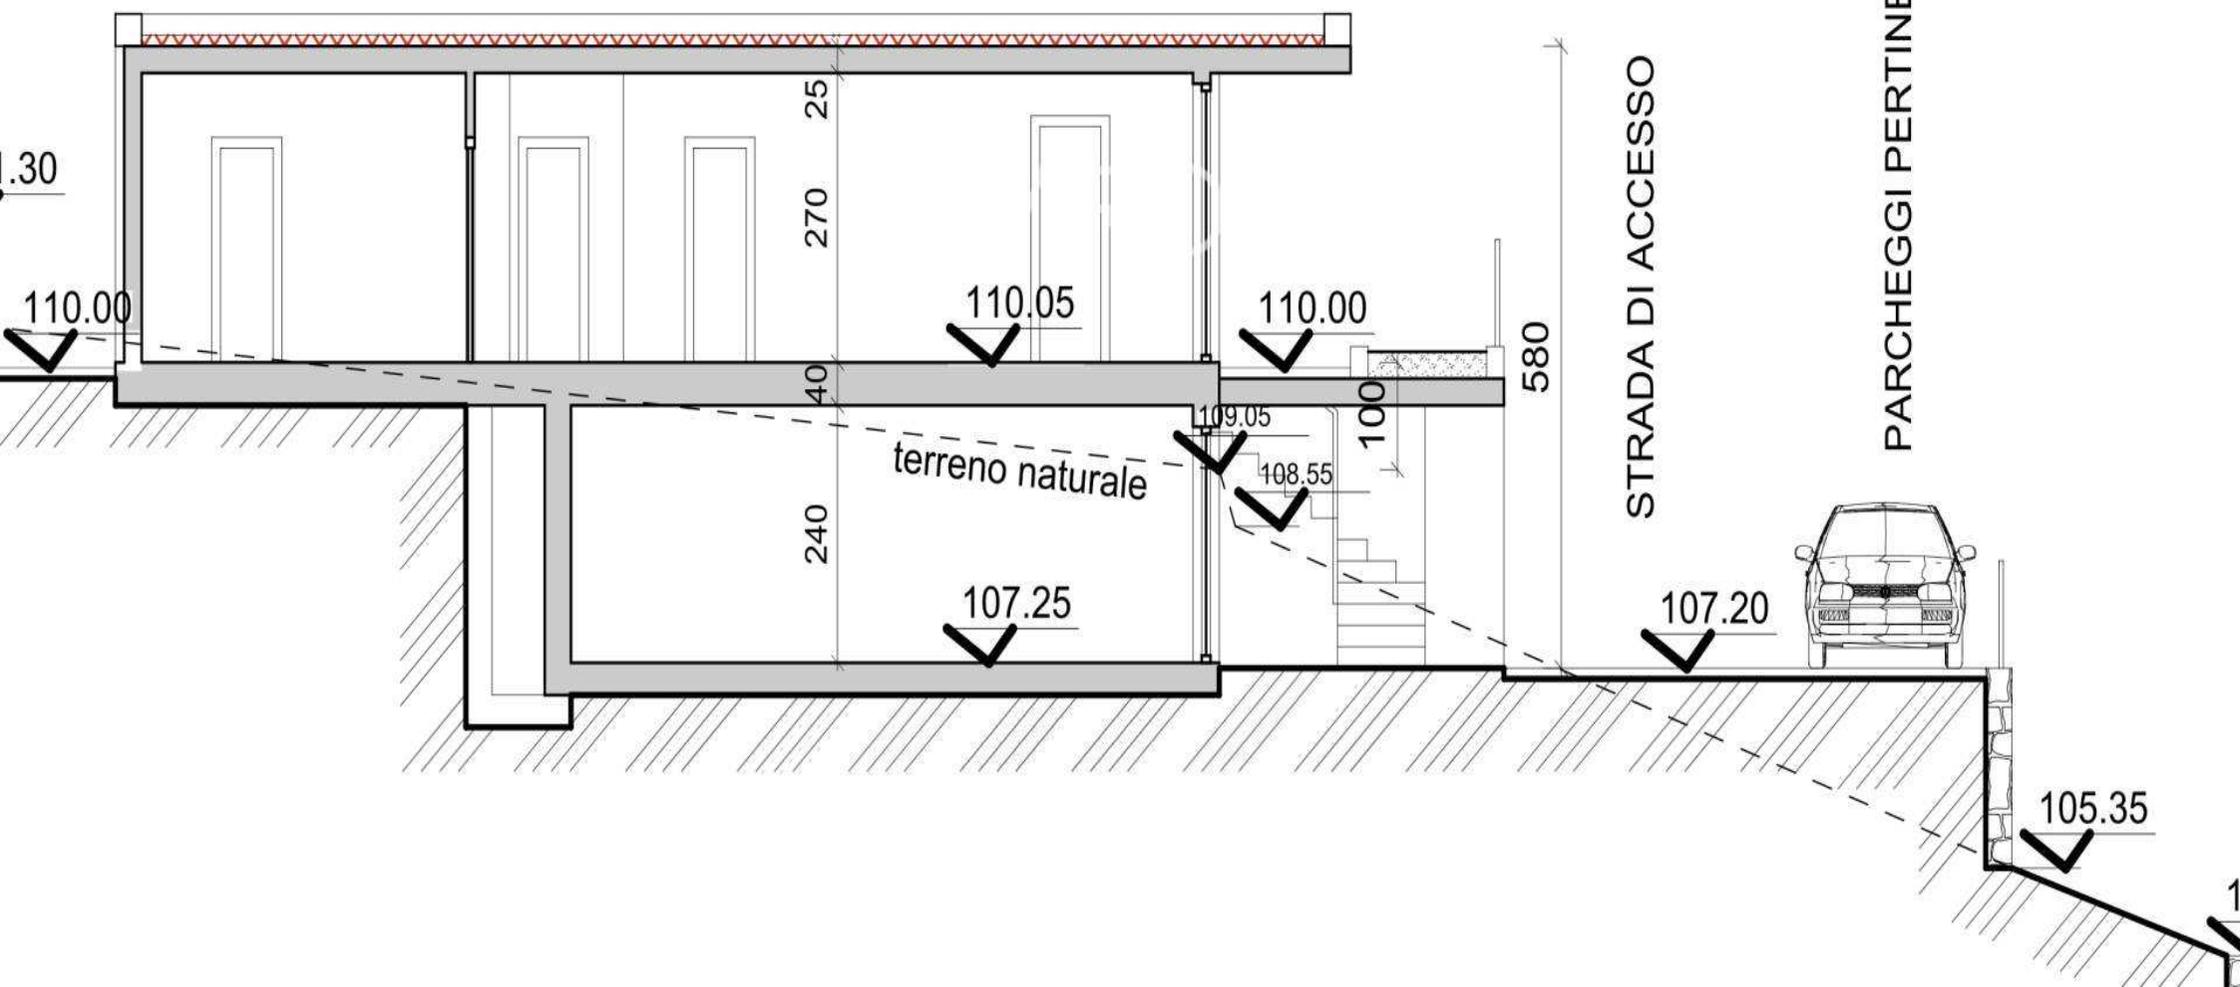

# PROSPETTO SUD

scala 1:100

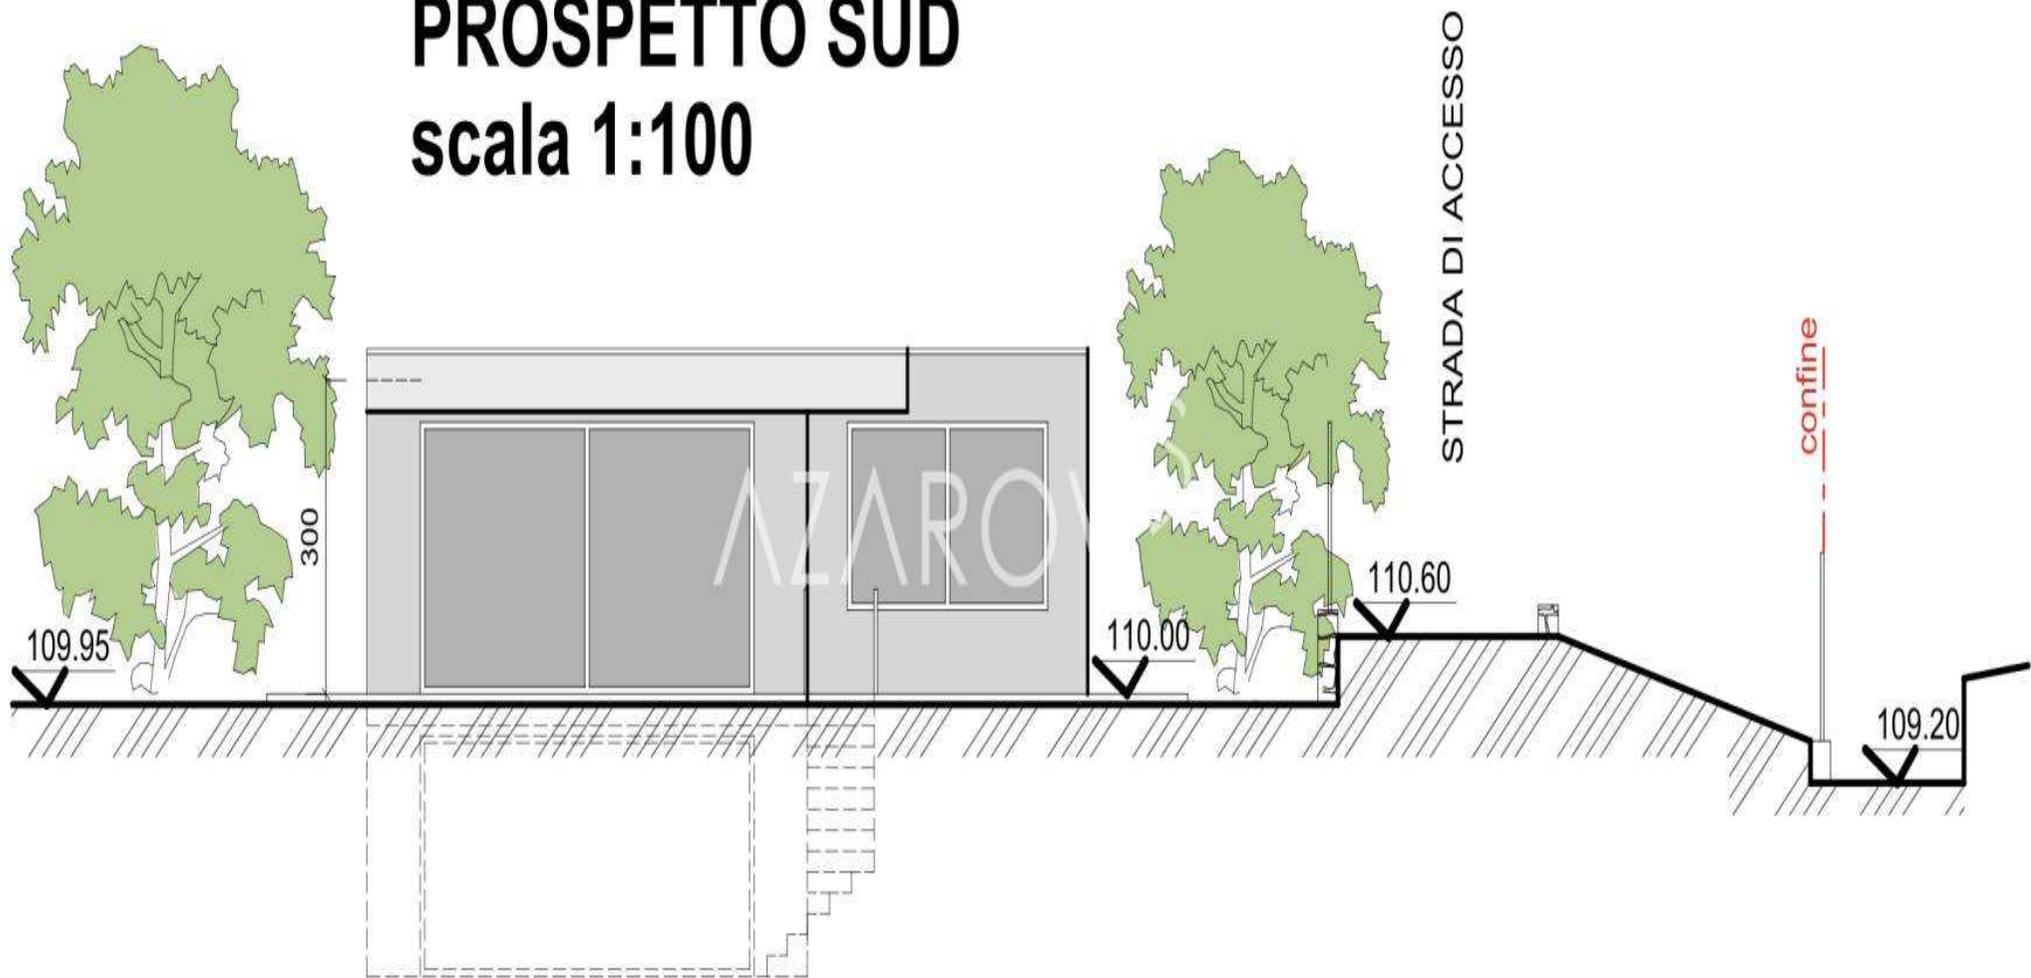

AZAROV S

azarovs.es a@azarovs.ru

SAN REMO

Corso Imperatrice 8

+39 0184639032 +39 3884227146