

AZAROV S

Lote 5380

AZAROV S



Lote 5380 |

## Proyecto de villa en Ospedaletti 600 m<sup>2</sup>

VENTA / ALQUILER  
VENDITE

SUELO  
1/2

PRECIO  
€ 1.500.000

CUADRADO  
600 M<sup>2</sup>

CLASE ENERGÉTICA  
A : 111,78 KWH/M<sup>2</sup>A

CALEFACCIÓN  
AUTONOMO

DORMITORIOS  
4

VER EN EL SITIO

CUARTOS DE BAÑO  
5



### DETALLES


Señalización, Aire acondicionado, Armarios empotrados, Ascensor, Baño, Balcón, Bar, Brochetas, barbacoa, Sótano, Ducha, Garaje, Jardín, Internet, Gimnasio, Piscina, Estacionamiento, Terraza, Vista marítima, vista desde la montaña




AZAROV S



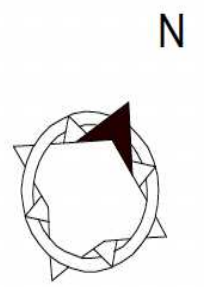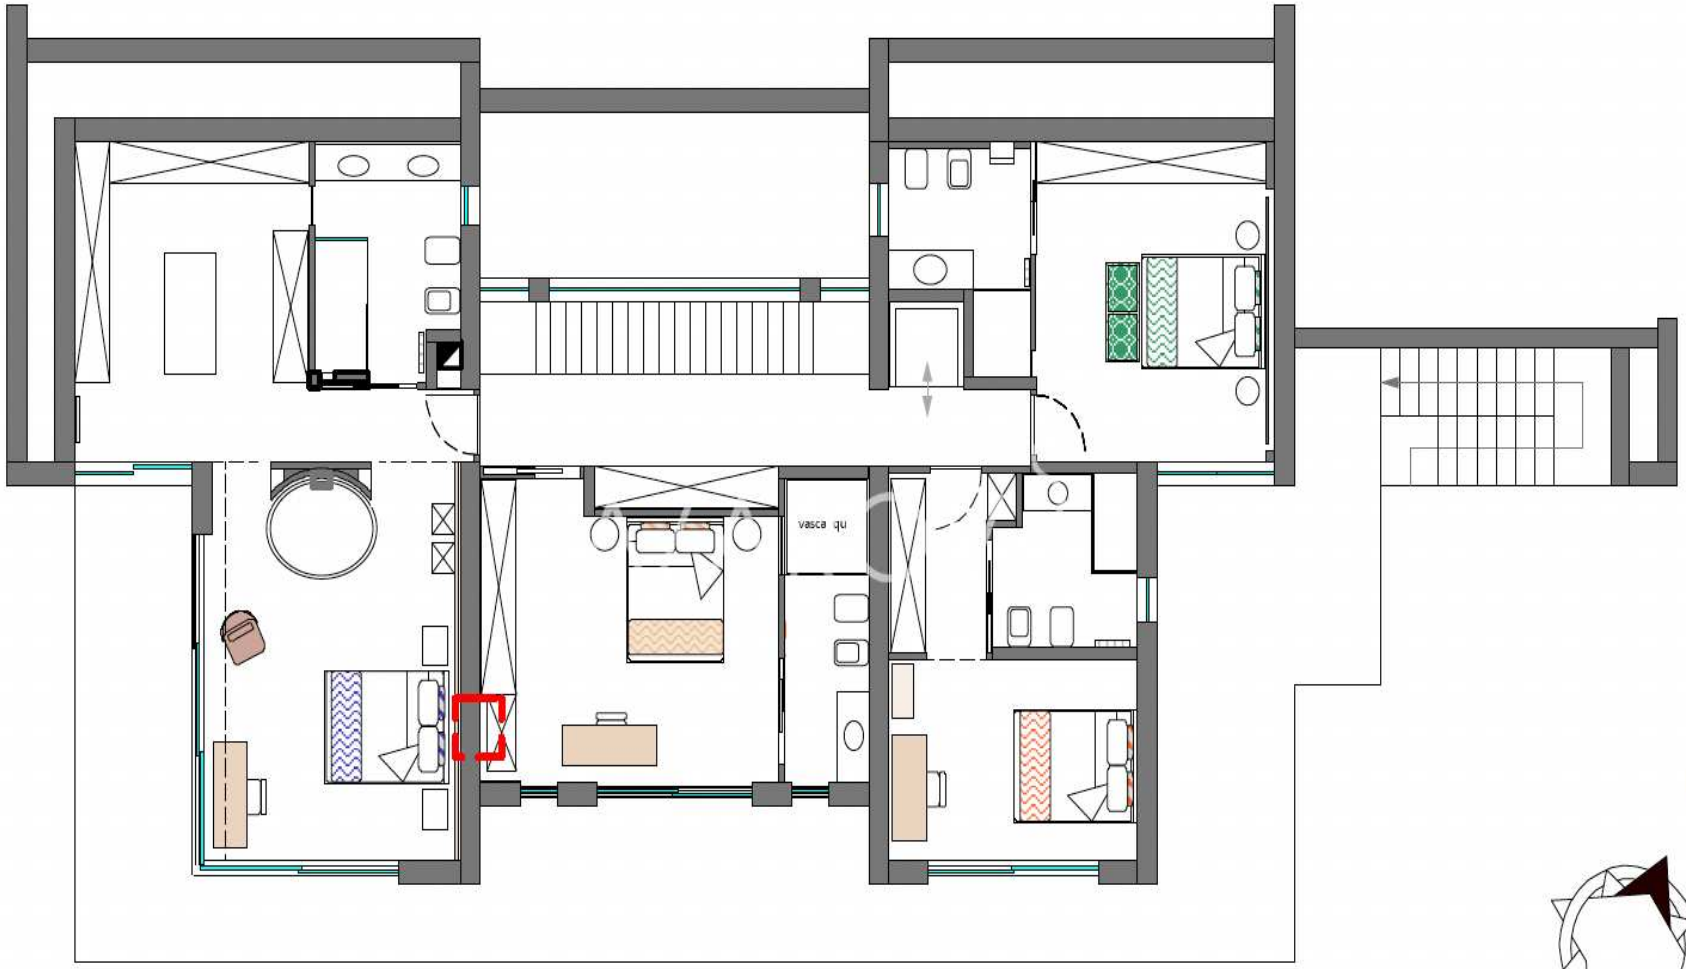

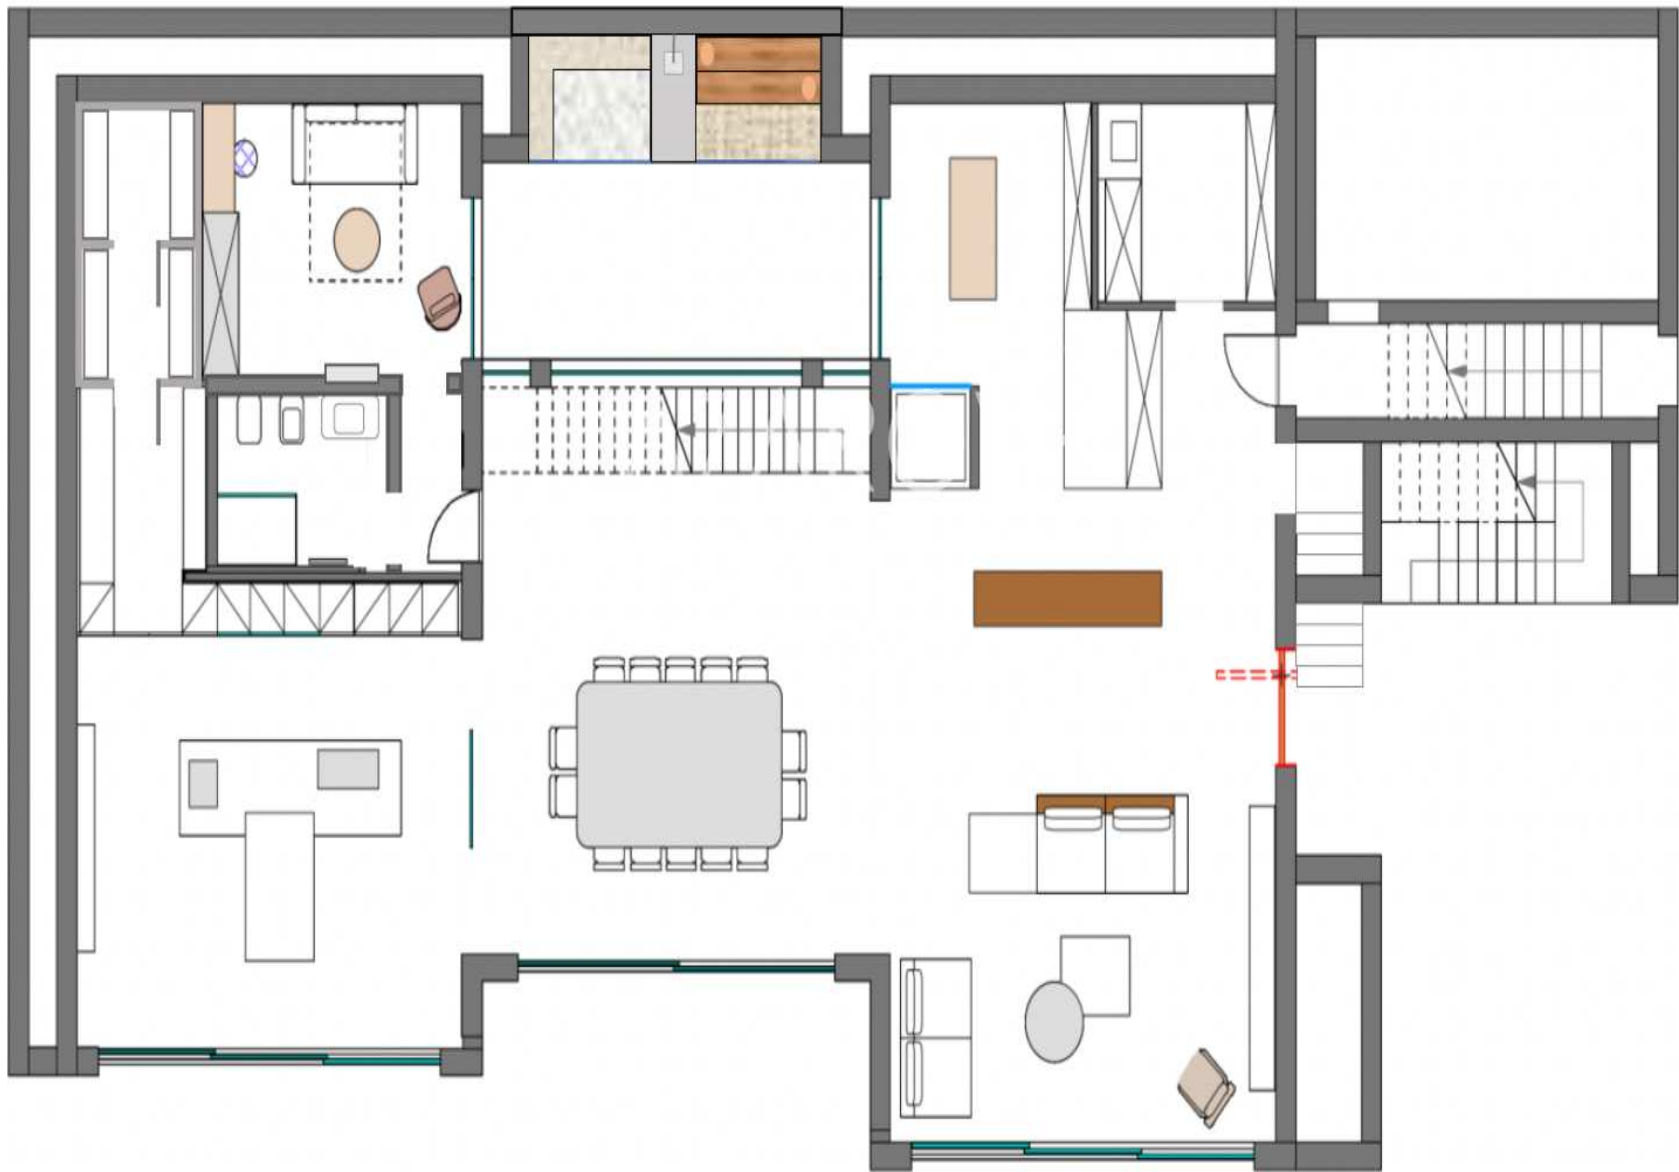



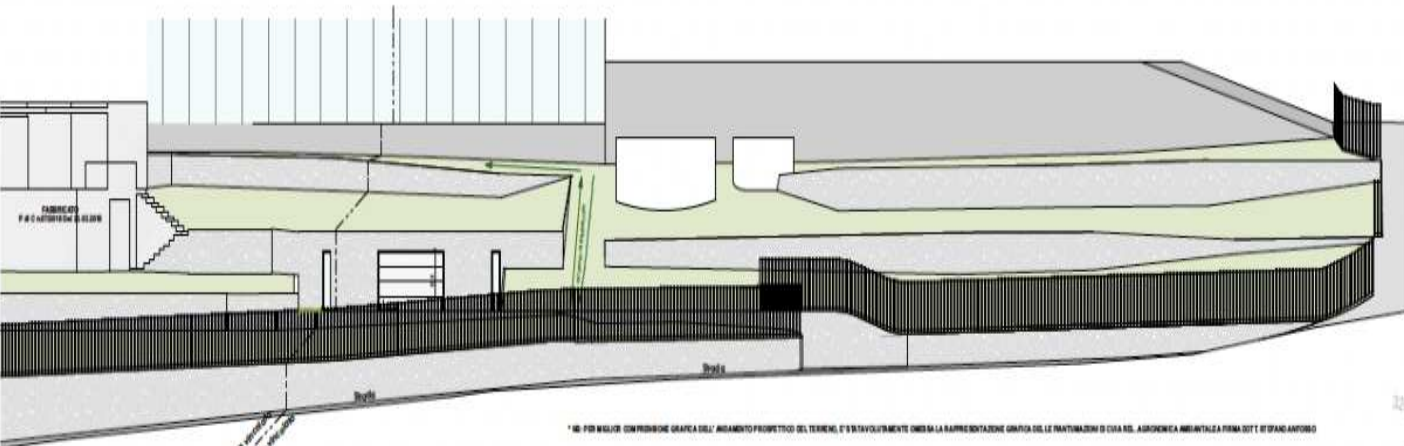


\* NB: PER MIGLIOR COMPRESIONE GRAFICA DELL'ANDAMENTO PROSPETTICO DEL TERRENO, E' STATO VOLUNTARIAMENTE OMESSA LA RAPPRESENTAZIONE GRAFICA DELLE PANTUFOLAZIONI DI CIVILTA' ADERISCEMA AMBIENTALE PRIMA DEL T. STIPANDO ANTOFO


TABELLA VEGETAZIONALE

PANTA BOX AUTO scala 1/100

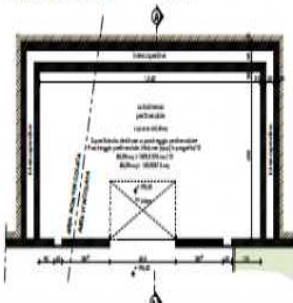

SEZIONE PAESAGGISTICA scala 1/100

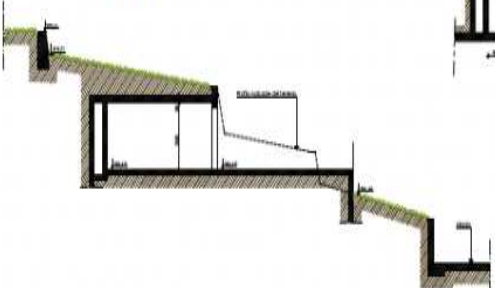

PLANIMETRIA GENERALE scala 1/200



**Legenda**

-  linea area vincolata
-  confini catastali
-  1700 msp poli catastali
-  fabbricati
-  confine idrico



AZAROV S

azarovs.es

a@azarovs.ru

SAN REMO

Corso Imperatrice 8

+39 0184639032

+39 3884227146