

AZAROV S

Lote 5622



AZAROV'S

Lote 5622 |

Terreno edificable con proyecto aprobado en San Remo

VENTA / ALQUILER
VENDITE

SUELO
1

PRECIO
€ 274.000

CUADRADO
175 M²

CLASE ENERGÉTICA
A : 89,78 KWH/M²A

CALEFACCIÓN
AUTONOMO

DORMITORIOS
6

VER EN EL SITIO

CUARTOS DE BAÑO
4

SERVICIOS EXTRA

Señalización, Aire acondicionado, Armarios empotrados, Ascensor, Baño, Bar, Brochetas, barbacoa, Hogar, Sótano, Ducha, Garaje, Jardín, Internet, Jacuzzi, Piscina, Estacionamiento, Terraza, Vista marítima, vista desde la montaña



AZAROV'S



AZAROV



AZAROV'S




AZAROV'S



AZAROV'S


PROSPETTO OVEST

scala 1:100

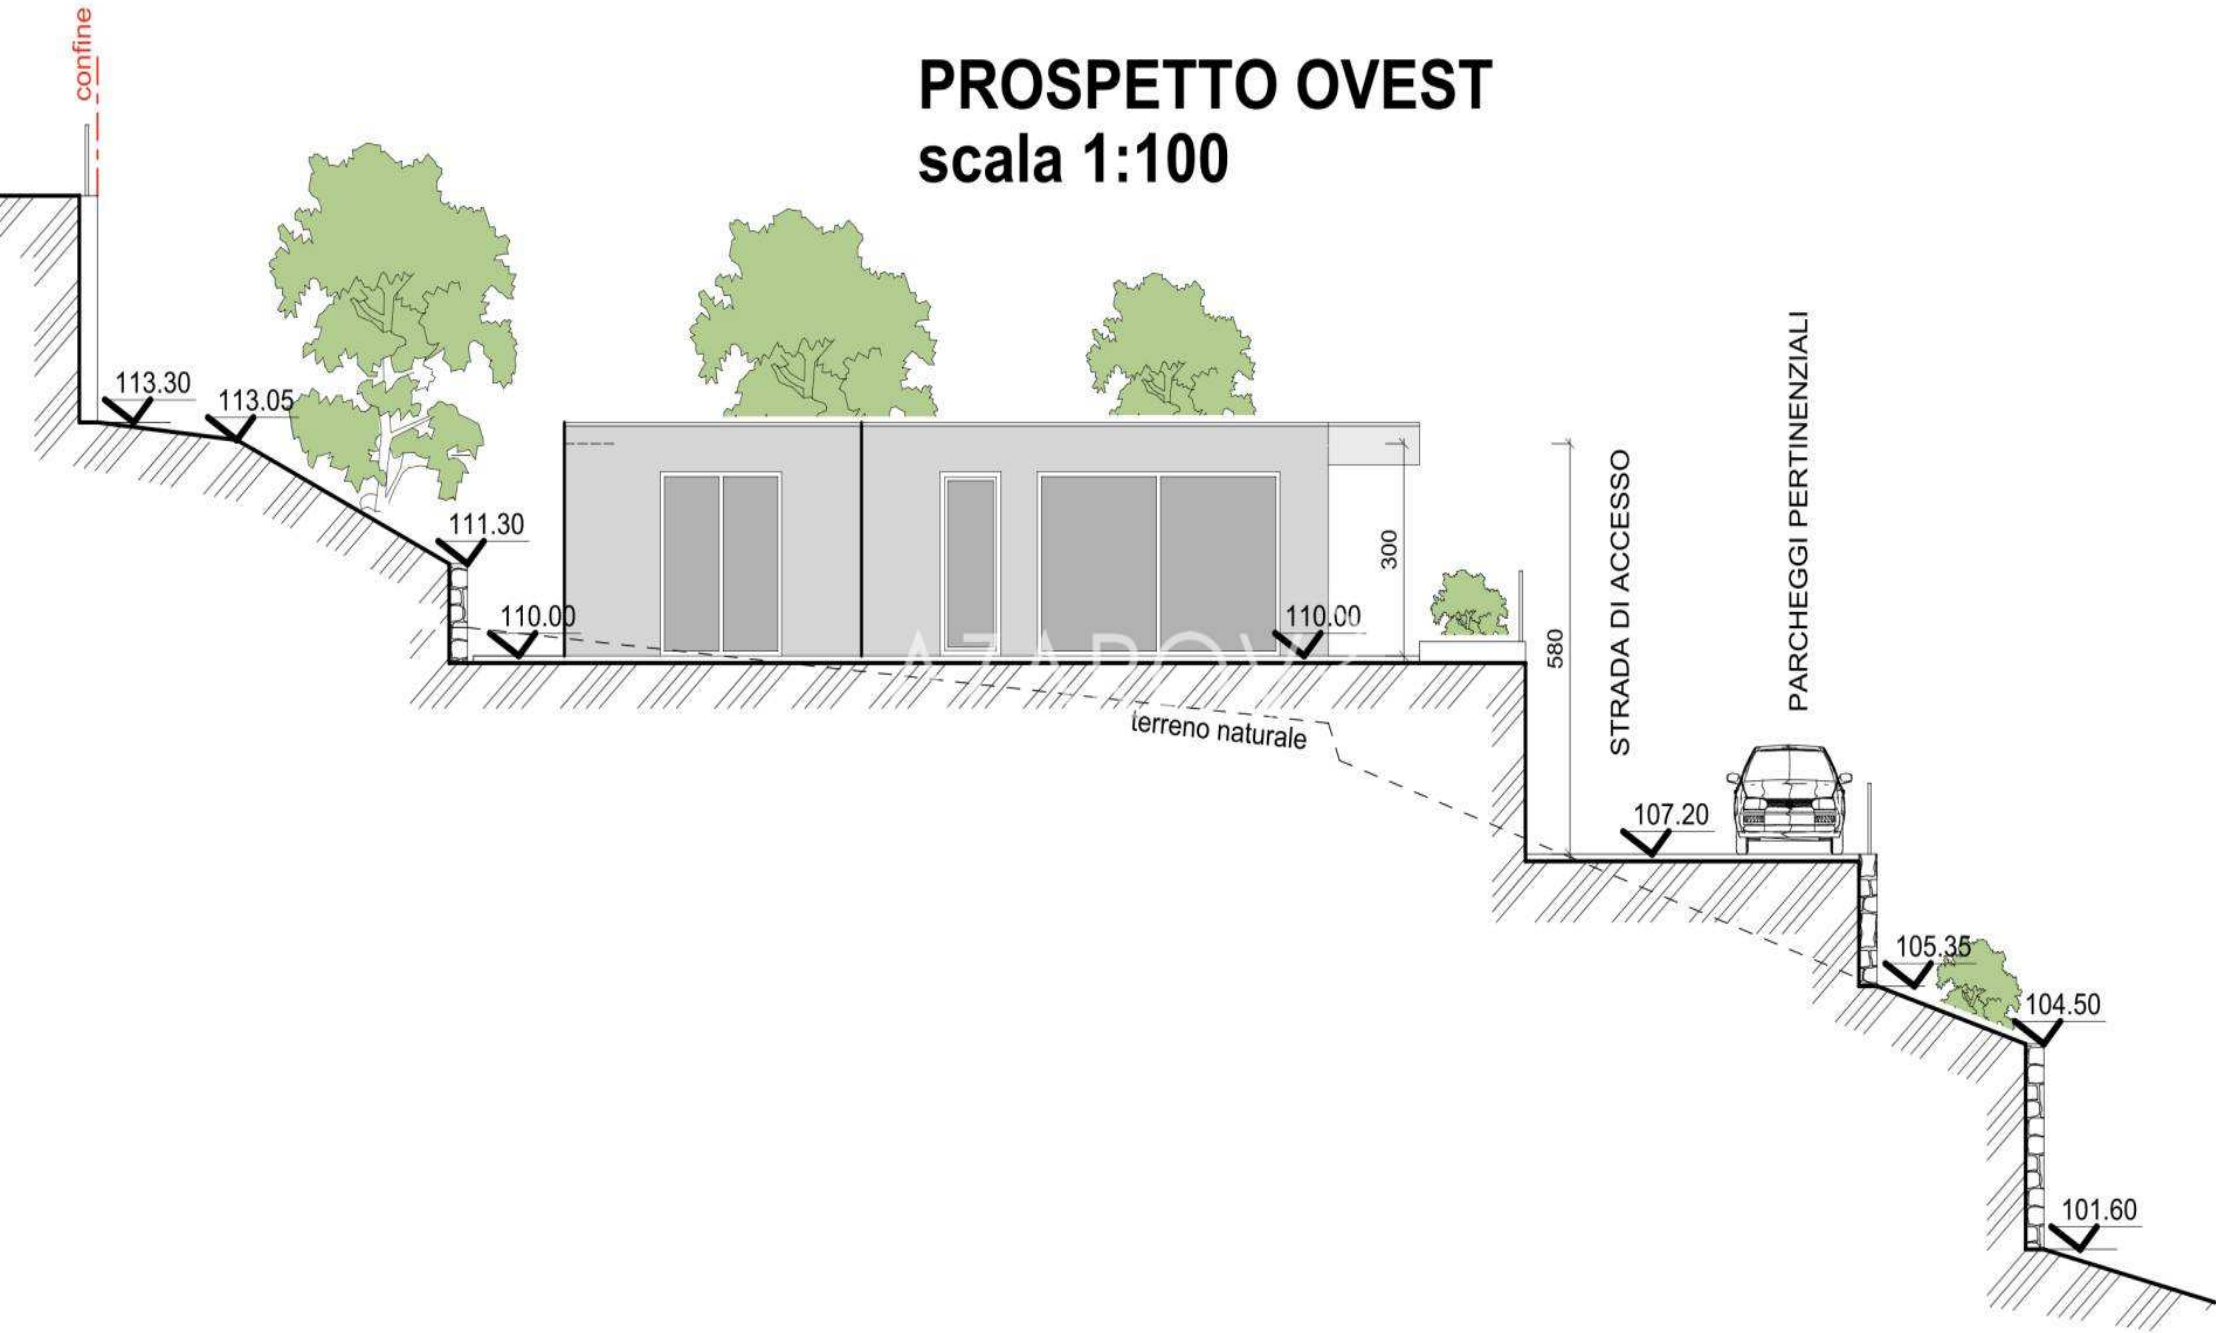


PROSPETTO EST

scala 1:100

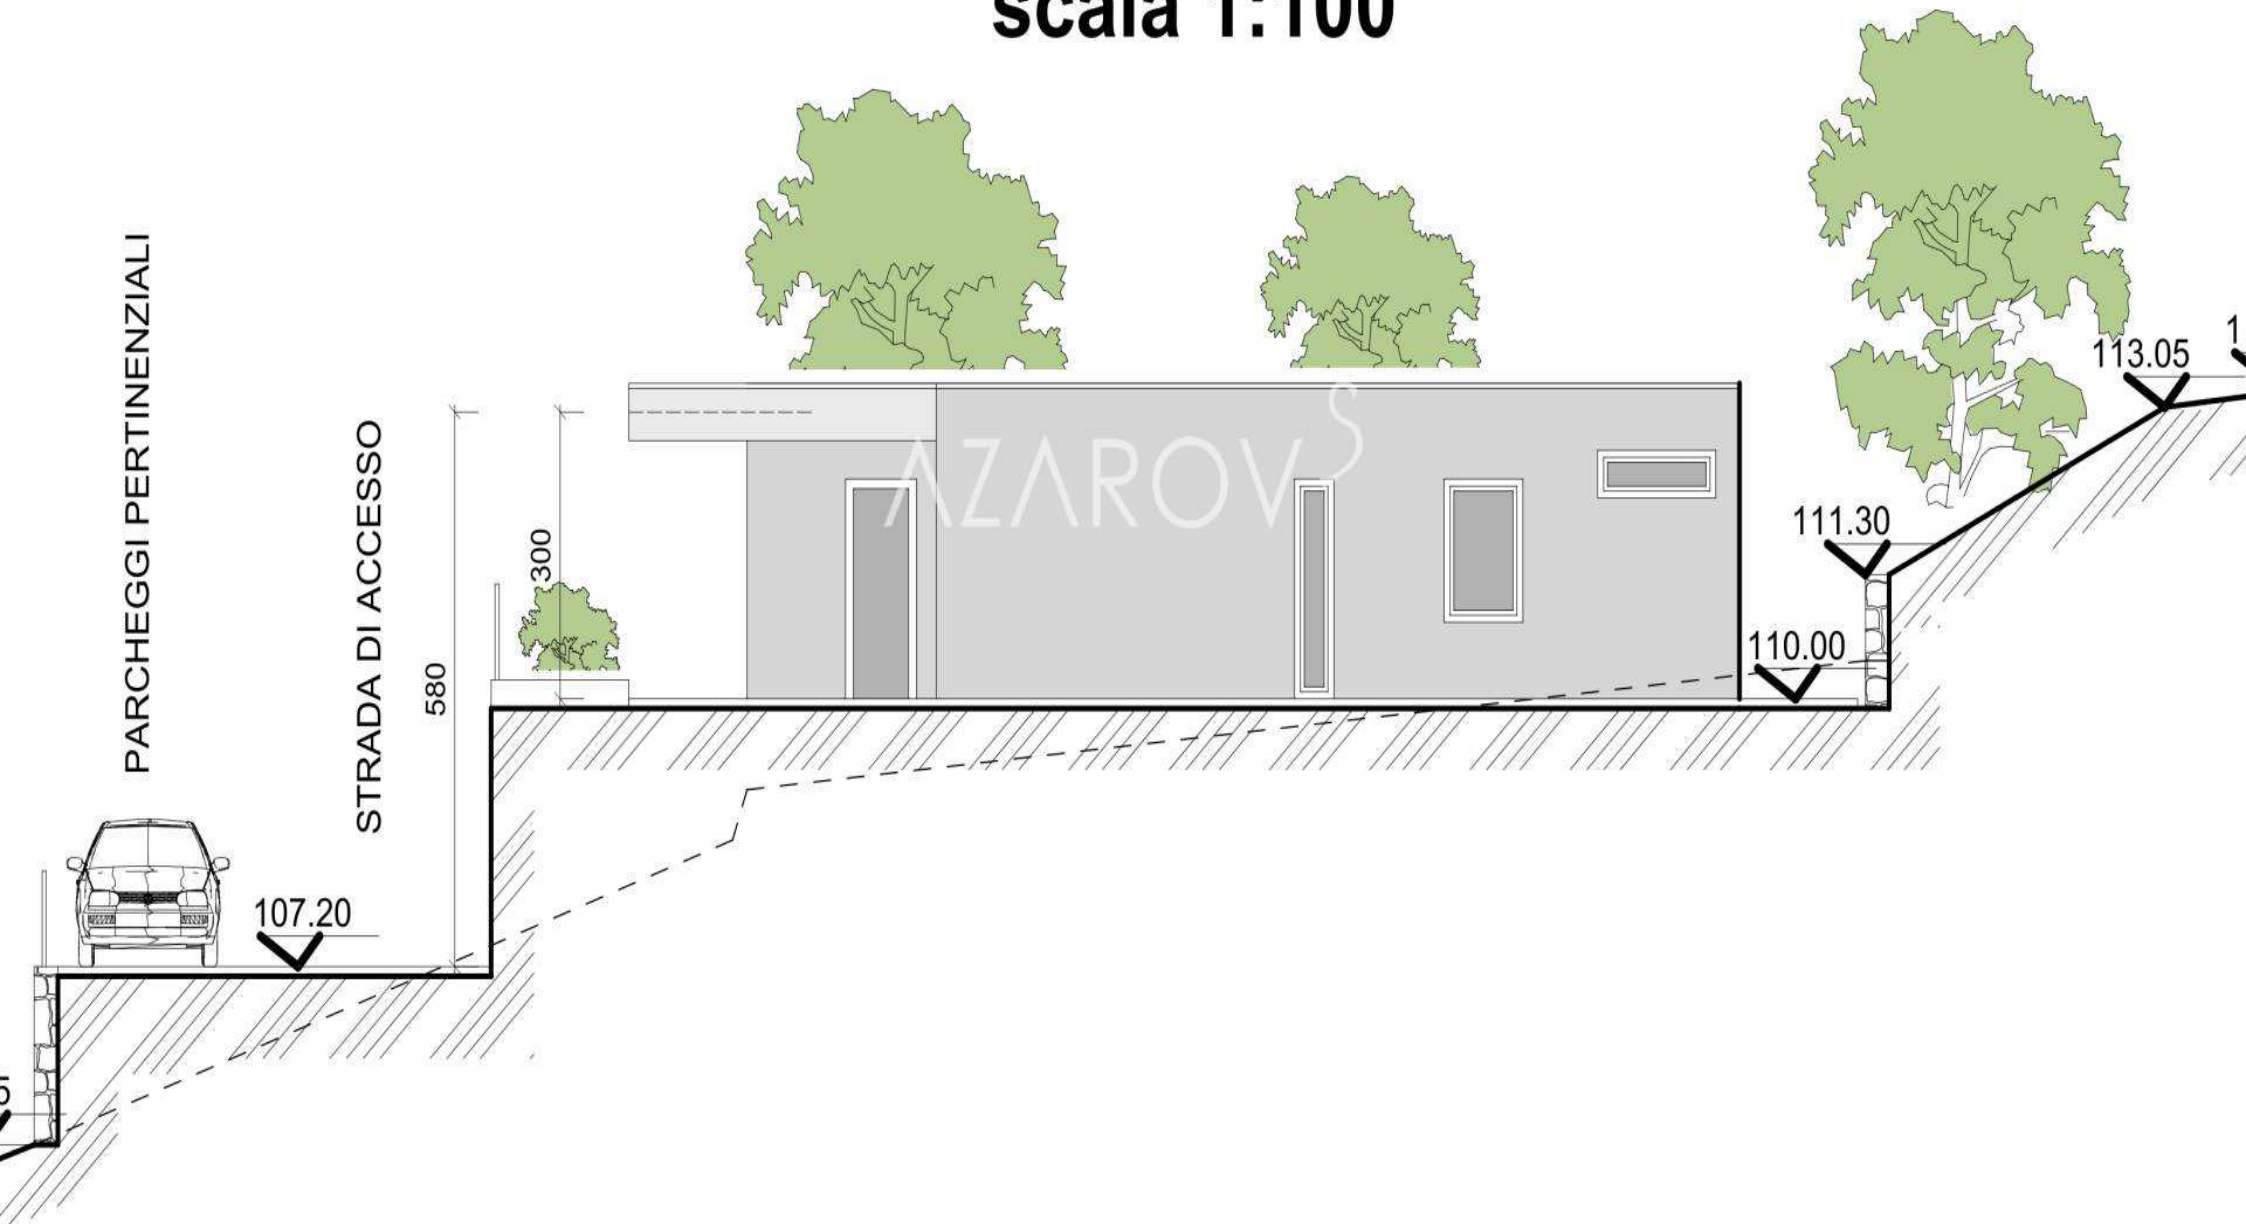


PROSPETTO NORD

scala 1:100

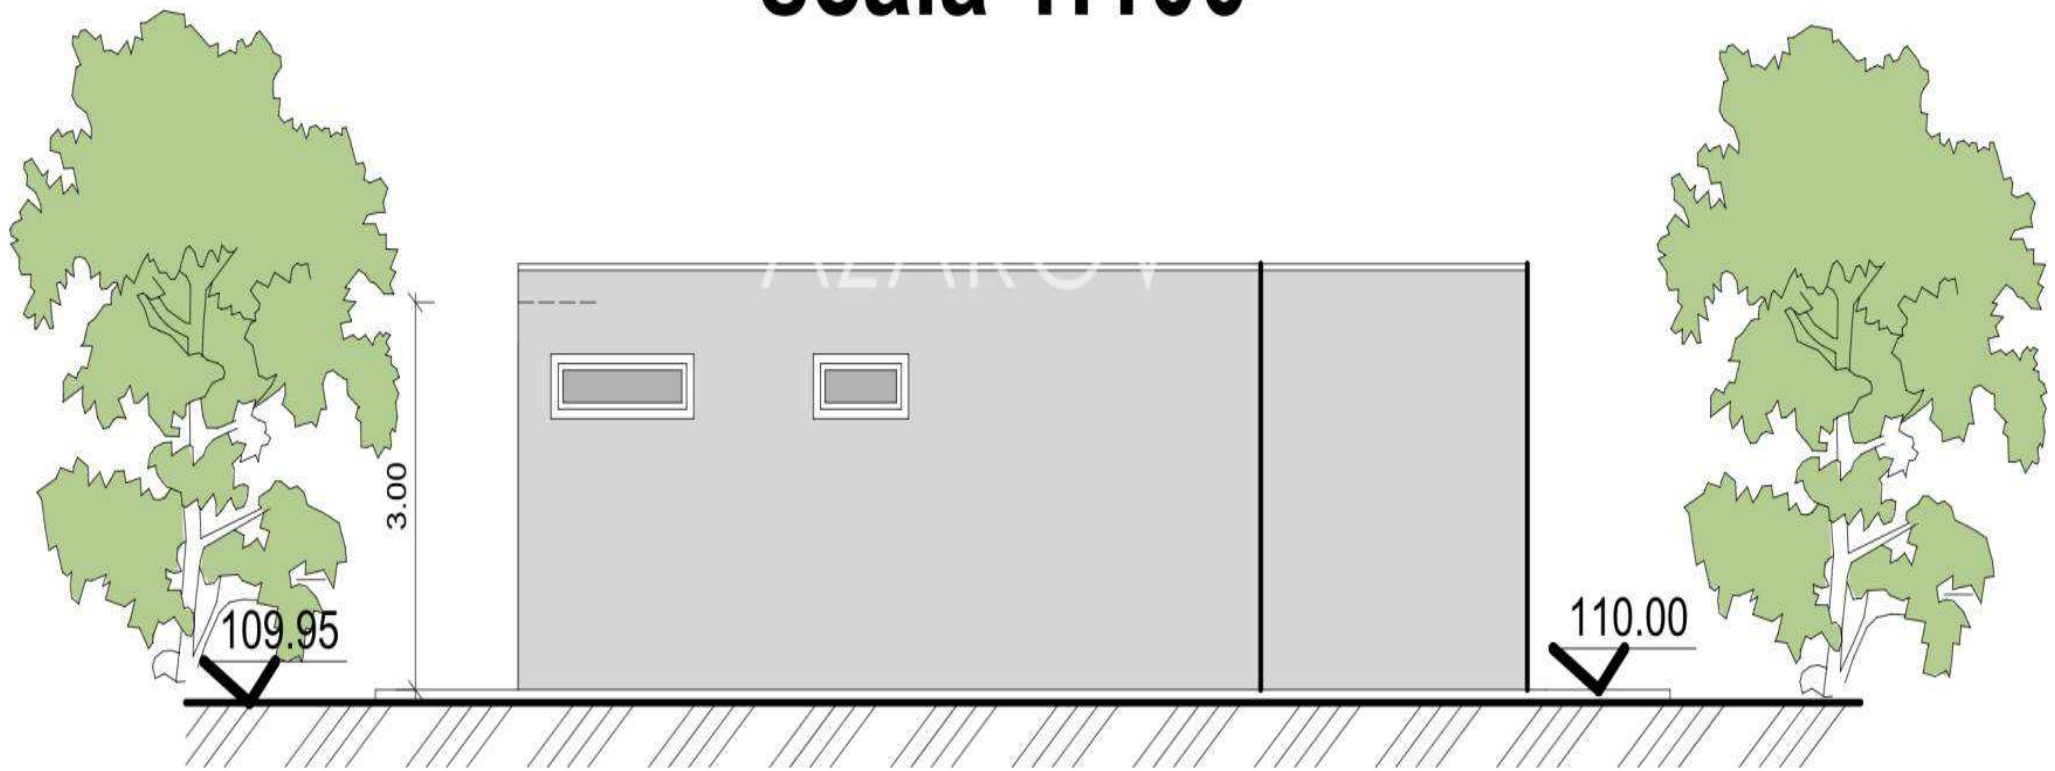


SEZIONE A.A

scala 1:100

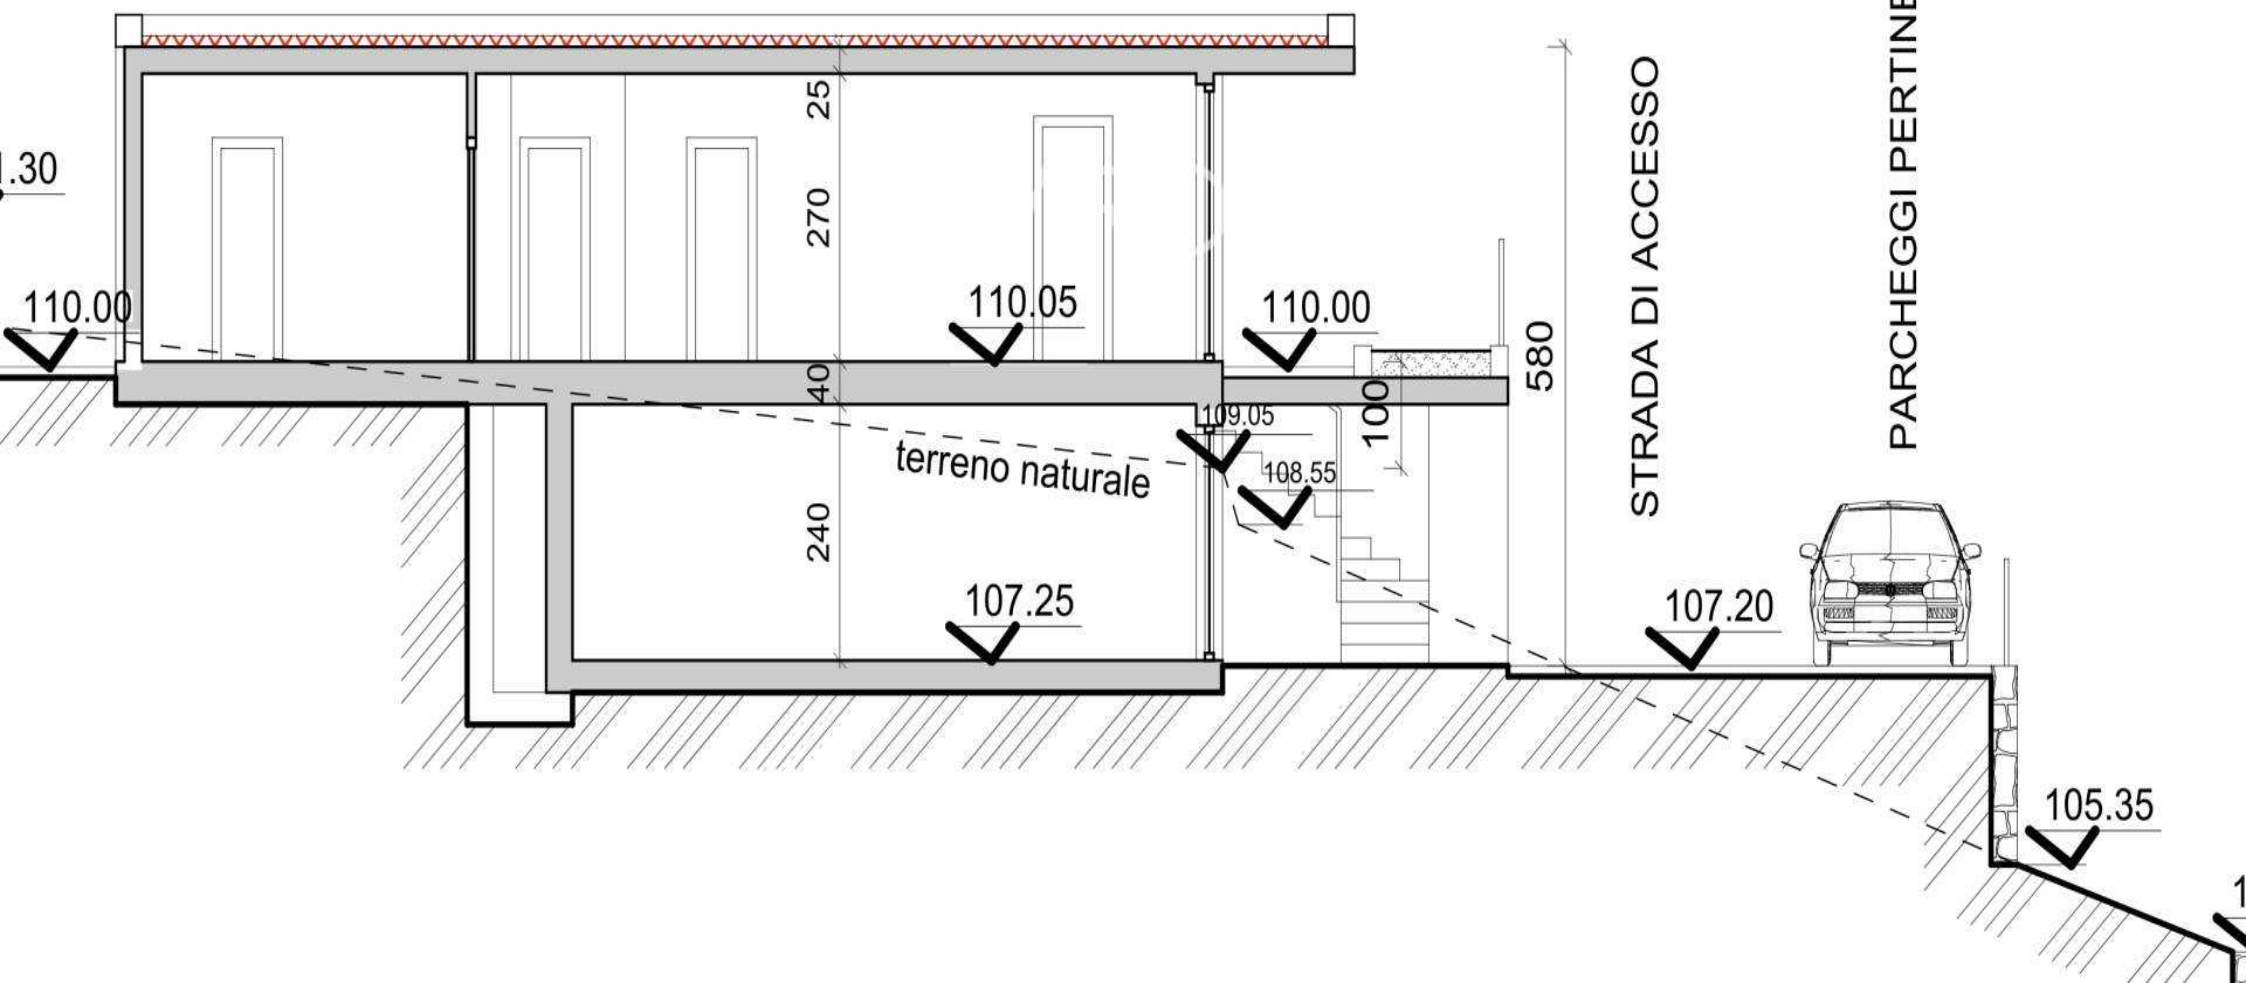

PROSPETTO SUD

scala 1:100

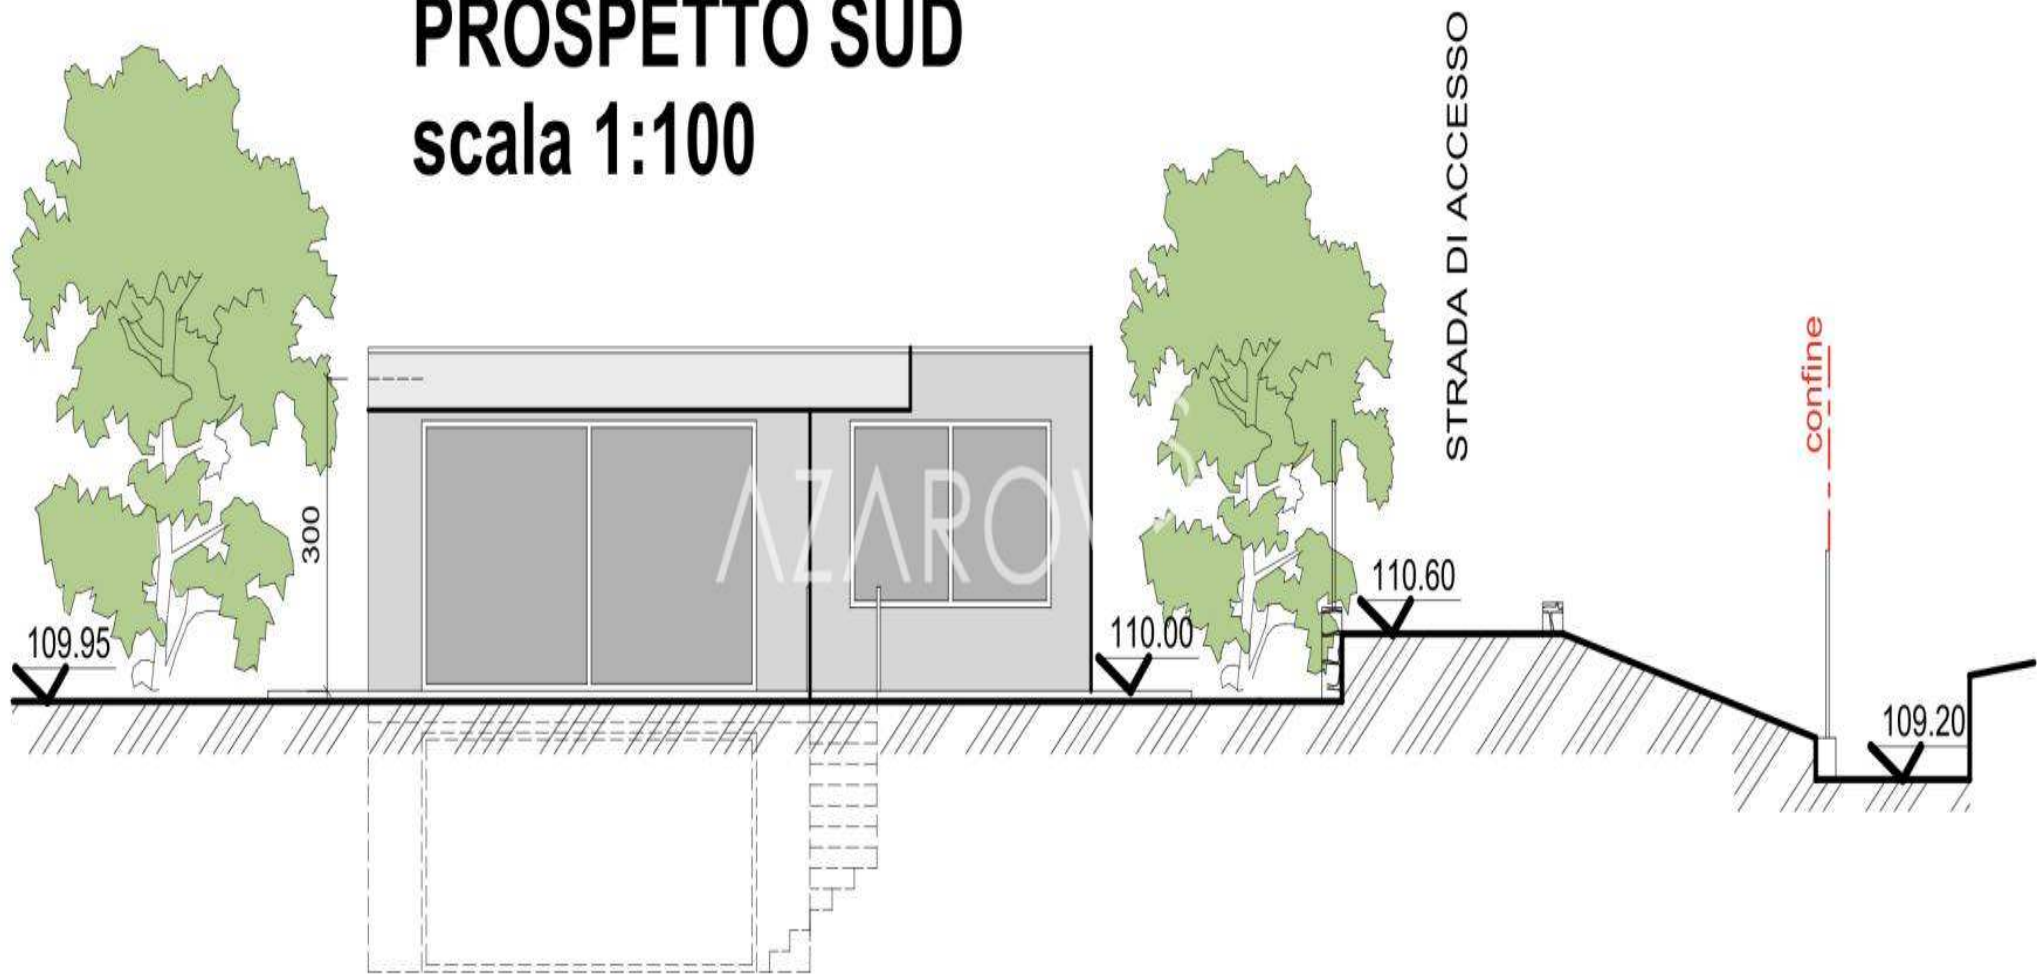

AZAROV S

azarovs.es

a@azarovs.ru

SAN REMO

Corso Imperatrice 8

+39 0184639032

+39 3884227146